

ΕΦΗΜΕΡΙΔΑ ΤΗΣ ΚΥΒΕΡΝΗΣΕΩΣ

ΤΗΣ ΕΛΛΗΝΙΚΗΣ ΔΗΜΟΚΡΑΤΙΑΣ

30 Δεκεμβρίου 2016 | ΤΕΥΧΟΣ ΤΕΤΑΡΤΟ | Αρ. Φύλλου **455**

ΠΕΡΙΕΧΟΜΕΝΑ

ΑΠΟΦΑΣΕΙΣ

ΑΠΟΦΑΣΕΙΣ

Αριθ. 5205 (1)

Επικύρωση καθορισμού οριογραμμών τμήματος υδατορέματος Σκλαβούνα στο Δήμο Σαμοθράκης Ν. Έβρου.

Ο ΓΕΝΙΚΟΣ ΓΡΑΜΜΑΤΕΑΣ
ΑΠΟΚΕΝΤΡΩΜΕΝΗΣ ΔΙΟΙΚΗΣΗΣ
ΜΑΚΕΔΟΝΙΑΣ-ΘΡΑΚΗΣ

Έχοντας υπόψη:

1. Το ν. 3852/2010 (ΦΕΚ Α΄ 87/2010) «Νέα Αρχιτεκτονική της Αυτοδιοίκησης και της Αποκεντρωμένης Διοίκησης - Πρόγραμμα Καλλικράτης».

2. Το ν. 2503/1997 (ΦΕΚ Α΄ 107/1997) «Διοίκηση, οργάνωση, στελέχωση της Περιφέρειας, ρύθμιση θεμάτων για την Τοπική Αυτοδιοίκηση και άλλες διατάξεις».

3. Το π.δ. 142 (ΦΕΚ Α΄ 235/2010) «Οργανισμός της Αποκεντρωμένης Διοίκησης Μακεδονίας - Θράκης».

4. Την με αριθμό 4/06-02-2015 πράξη του Υπουργικού Συμβουλίου (ΦΕΚ24/Α΄/06-02-2015), «Αποδοχή παραιτήσεων των Γενικών Γραμματέων των Αποκεντρωμένων Διοικήσεων της χώρας».

5. Τις διατάξεις του άρθρου 56 του ν. 4257/2014 (ΦΕΚ 93/Α΄/14-04-2014) «Επείγουσες ρυθμίσεις αρμοδιότητας Υπουργείου Εσωτερικών», που καθορίζει τον τρόπο αναπλήρωσης του Γενικού Γραμματέα της Αποκεντρωμένης Διοίκησης όταν η θέση είναι κενή.

6. Το ν. 4258/2014 (ΦΕΚ Α΄94/14-04-2014) «Διαδικασία Οριοθέτησης και ρυθμίσεις θεμάτων για τα υδατορέματα - ρυθμίσεις Πολεοδομικής νομοθεσίας και άλλες διατάξεις», ιδίως το άρθρο 3.

7. Την υπ' αριθμ. 3046/304/89 (ΦΕΚ 59 Δ΄/3.2.1989) απόφαση του Αναπληρωτή Υπουργού Περιβάλλοντος Χωροταξίας και Δημοσίων Έργων, «Κτιριοδομικός Κανονισμός» και ειδικότερα τις διατάξεις του άρθρου 6 αυτού, σχετικά με τη δόμηση κοντά σε ρέματα, όπως ισχύει σήμερα.

8. Τις διατάξεις του ν. 2853/16.7.1922 (ΦΕΚ Α΄116) «Περί υδραυλικών εν γένει έργων και αστυνομεύσεως των Δημοσίων Υδάτων», όπως αυτές τροποποιήθηκαν με τις αντίστοιχες του ν.δ. 10/29.12.1923 και κωδικοποιήθηκαν από τις διατάξεις του π.δ. 18/21.3.1924.

9. Το με αριθμ. Γ39682 από 28-4-2015 έγγραφο του Εθνικού Τυπογραφείου με θέμα «Υποχρεωτική (από 1-7-2015 αποστολή εγγράφων για δημοσίευση στο Φύλλο της Κυβερνήσεως με χρήση τεχνολογιών πληροφορικής και επικοινωνιών και προηγμένης ηλεκτρονικής υπογραφής».

10. Το με αριθμ. Η-4325/11-5-2016 (α.π. ΔΙ.ΠΕ.ΧΩ.ΣΧ. 1961/20-5-2016) έγγραφο της Διεύθυνσης Τεχνικών Έργων Π.Ε. ΈΒρου με το οποίο διαβιβάστηκε στην Υπηρεσία μας η μελέτη οριοθέτησης τμήματος υδατορέματος Σκλαβούνα νήσου Σαμοθράκης, σε μήκος 130μ, (που συντάχθηκε από τον Πολιτικό Μηχανικό Τσεσμελή Δημήτριο, τον Νοέμβριο του 2015), αφού ελέγχθηκε και θεωρήθηκε ως προς τον καθορισμό των οριογραμμών.

11. Το με αριθμ. ΔΙ.ΠΕ.ΧΩ.ΣΧ. 1961/5-8-2016 έγγραφο της υπηρεσίας με το οποίο ζητήθηκαν διευκρινήσεις επί της ανωτέρω μελέτης.

12. Το με αριθμ. Η-8754/6-9-2016 (α.π. ΔΙ.ΠΕ.ΧΩ.ΣΧ. 3651/8-9-2016) έγγραφο της Διεύθυνσης Τεχνικών Έργων Π.Ε. ΈΒρου με διευκρινήσεις επί της εν λόγω μελέτης οριοθέτησης.

13. Το με αριθμ. ΔΙ.ΠΕ.ΧΩ.ΣΧ. 3651/12-9-2016 έγγραφο της υπηρεσίας με το εστάλη η εν λόγω μελέτη οριοθέτησης στους αρμόδιους φορείς για τη γνωμοδότηση τους.

14. Την με αριθμ. 21423/28-9-2016 (α.π. ΔΙ.ΠΕ.ΧΩ.ΣΧ. 4053/3-10-2016) θετική γνωμοδότηση της Διεύθυνσης Συντονισμού και Επιθεώρησης Δασών της Α.Δ.Μ.-Θ.

15. Την με αριθμ. 2751/1-11-2016 (α.π. ΔΙ.ΠΕ.ΧΩ.ΣΧ. 4718/8-11-2016) θετική γνωμοδότηση της Εφορείας Αρχαιοτήτων Έβρου.

16. Την με αριθμ. 22565/28-11-2016 (α.π. ΔΙ.ΠΕ.ΧΩ.ΣΧ. 5205/8-12-2016) θετική γνωμοδότηση της Διεύθυνσης Υδάτων Α.Μ.-Θ. της Α.Δ.Μ.Θ.

17. Το με α.π. 2336/31-5-2016 (α.π. ΔΙ.ΠΕ.ΧΩ.ΣΧ. 2158/3-6-2016) έγγραφο του Δήμου Σαμοθράκης με το οποίο διαβιβάστηκε στην υπηρεσία η υπ' αριθμ. 115/2016 απόφαση του Δημοτικού Συμβουλίου, με την οποία γνωμοδοτεί, ομόφωνα, θετικά ως προς την προτεινόμενη οριοθέτηση του εν λόγω τμήματος του ρέματος Σκλαβούνα νήσου Σαμοθράκης.

18. Το γεγονός ότι το Τμήμα Βιοποικιλότητας και Προστατευόμενων περιοχών του Υ.Π.Ε.Κ. Α δεν γνωμοδότησε εντός της προβλεπόμενης από τη νομοθεσία, προθεσμία.

19. Το γεγονός ότι από την υποβληθείσα μελέτη (10ο σχετικό) προκύπτει ότι οι προτεινόμενες οριογραμμές ανταποκρίνονται σε πλημμυρική παροχή για περίοδο επαναφοράς Τ=50 έτη χωρίς να απαιτούνται έργα διευθέτησης για το εν λόγω τμήμα του ρέματος, αποφασίζουμε:

Επικυρώνουμε τις καθορισθείσες οριογραμμές τμήματος του υδατορέματος Σκλαβούνα στο Δήμο Σαμοθράκης Ν. Έβρου σε συνολικό μήκος 130 μέτρων, όπως αυτές αποτυπώνονται με συνεχή γραμμή μπλε χρώματος στην οριζοντιογραφία ρέματος (Νοέμβριος 2015, κλίμακα 1:200) του Πολιτικού Μηχανικού Τσεσμελή Γ. Δημητρίου και σύμφωνα με την υδρολογική μελέτη που κατατέθηκε στην Υπηρεσία μας, όπως αυτή ελέγχθηκε και θεωρήθηκε από την Δ.Τ.Ε. της Π.Ε. Έβρου.

Συγκεκριμένα ο καθορισμός των ορίων, (σε σύστημα αναφοράς ΕΓΣΑ '87) γίνεται με αρχή τα σημεία:

R1 [X=625588.782, Y=4479306.934], L1 [X=625585.613, Y=4479316.943]

και πέρας τα σημεία

R4 [X=625710.731, Y=4479341.835], L5 [X=625709.662, Y=4479353.919]

Από τις διατάξεις της παρούσας δεν προκύπτουν δαπάνες οι οποίες να βαρύνουν τον κρατικό προϋπολογισμό.


Η ισχύς της παρούσας αρχίζει από τη δημοσίευση στην Εφημερίδα της Κυβερνήσεως.

Η απόφαση αυτή μαζί με τα συνημμένα διαγράμματα να δημοσιευθεί στην Εφημερίδα της Κυβερνήσεως.


Θεσσαλονίκη, Δεκεμβρίου 2016

Ο Ασκών καθήκοντα Γενικού Γραμματέα
Αποκεντρωμένης Διοίκησης

ΝΙΚΗΤΑΣ ΦΡΑΓΚΙΣΚΑΚΗΣ

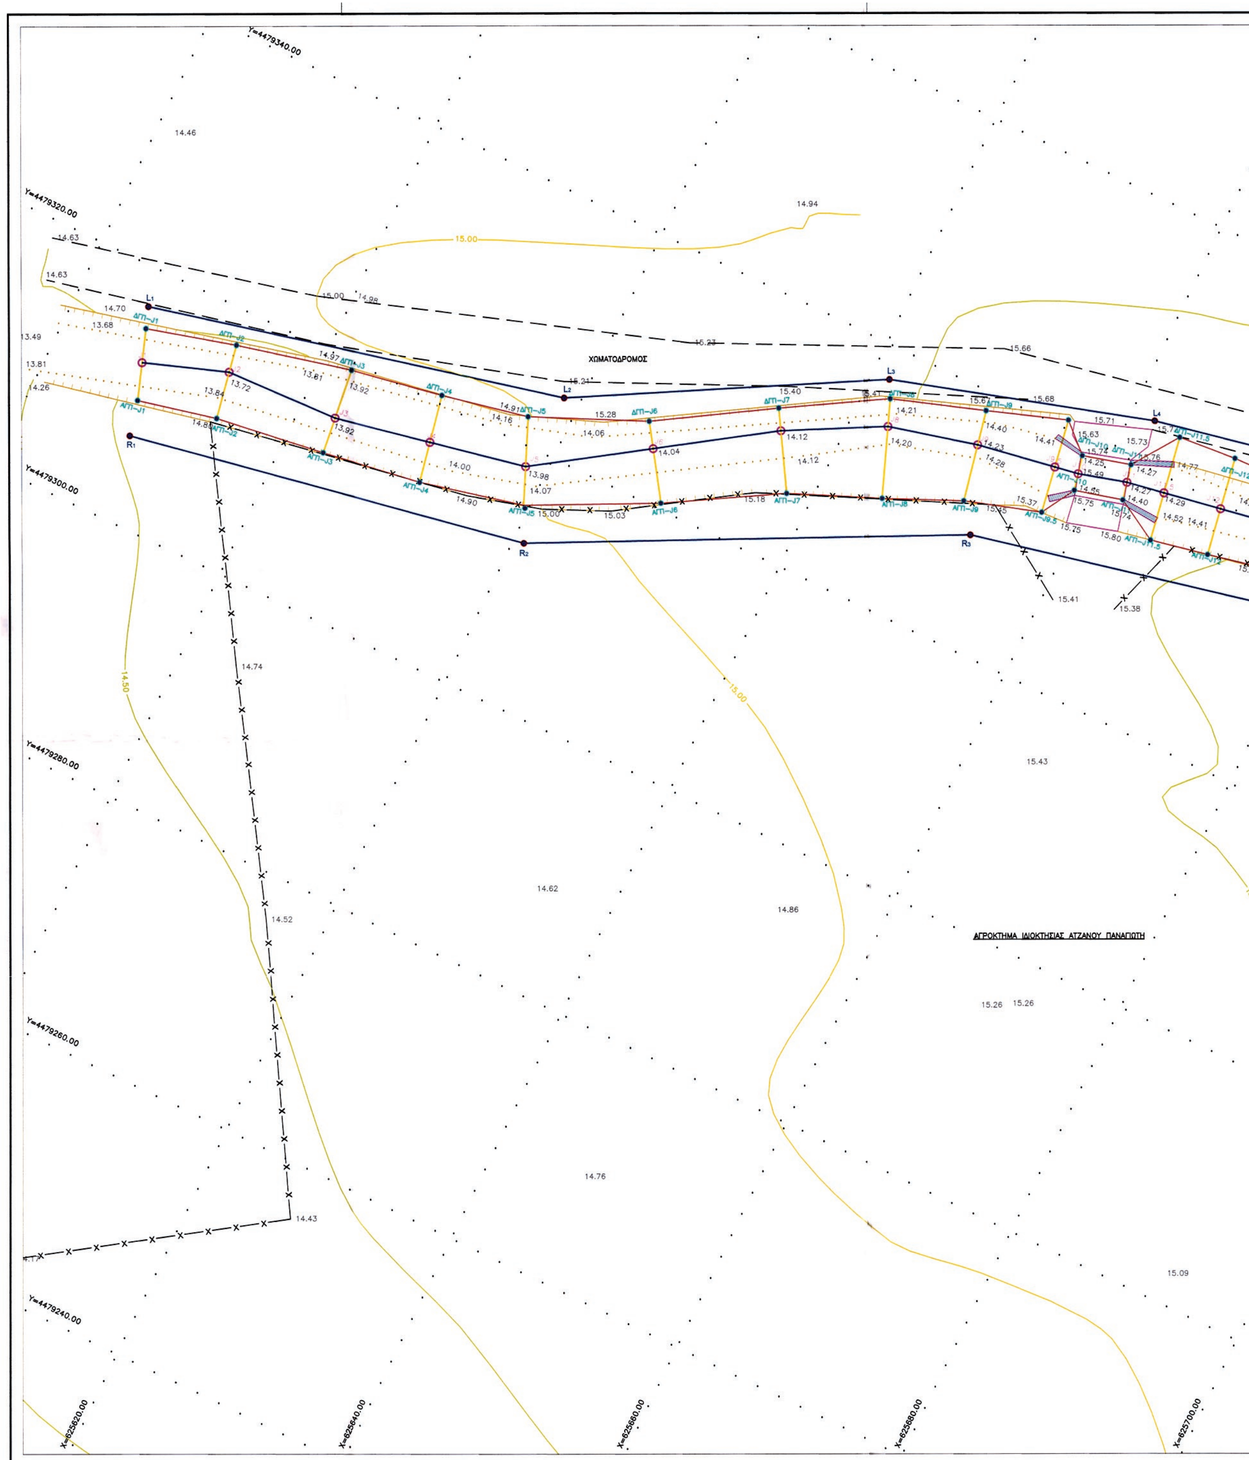

ΕΘΝΙΚΟ ΤΥΠΟΓΡΑΦΕΙΟ
Για τεχνικούς λόγους στο σχεδιάγραμμα, από το ηλεκτρονικό αρχείο, έγινε σμίκρυνση κατά ποσοστό 33%

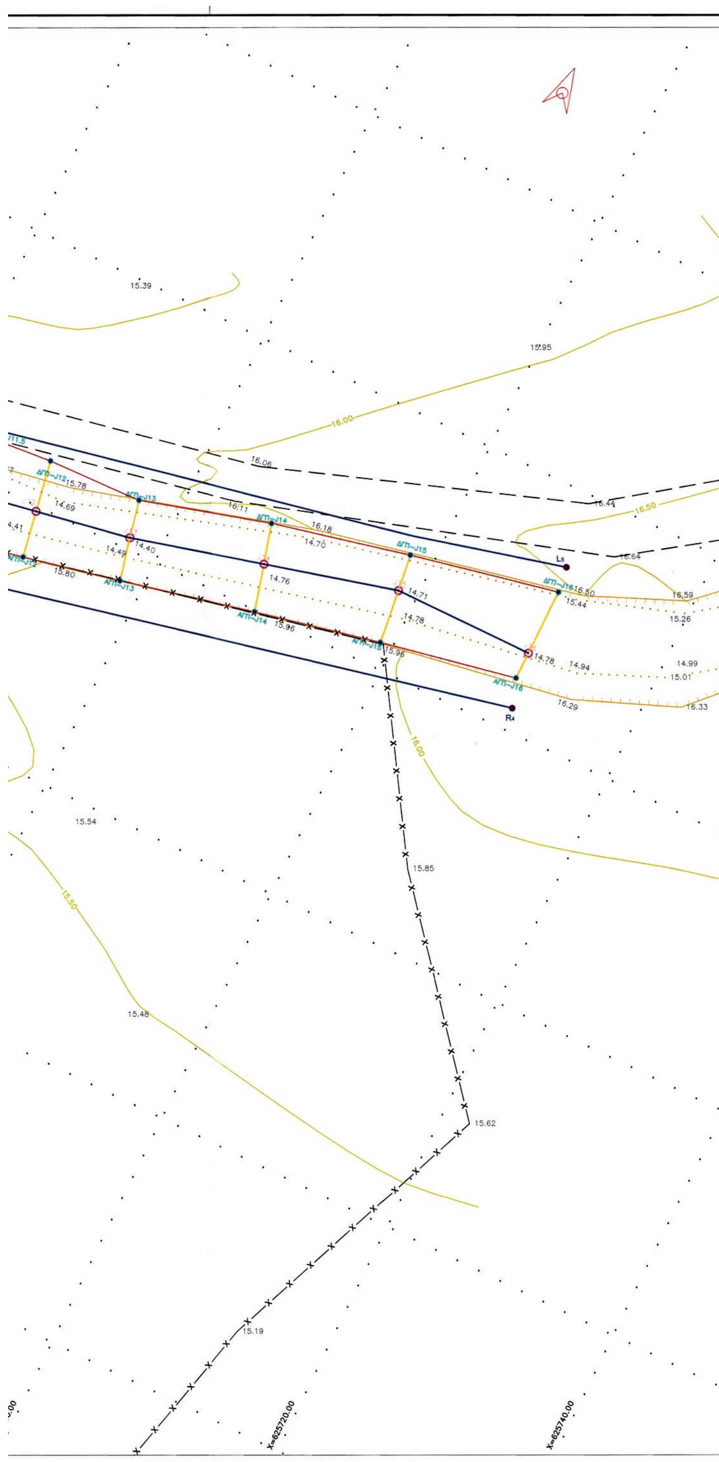

ΥΠΟΜΝΗΜΑ

J10 — J9: ΒΑΘΙΑ ΓΡΑΜΜΗ ΡΕΜΑΤΟΣ

ΑΓΠ-J10 — ΑΓΠ-J9: ΑΡΙΣΤΕΡΗ ΓΡΑΜΜΗ ΠΛΗΜΜΥΡΑΣ

ΔΓΠ-J10 — ΔΓΠ-J9: ΔΕΞΙΑ ΓΡΑΜΜΗ ΠΛΗΜΜΥΡΑΣ

L1 — L2: ΠΡΟΤΕΙΝΟΜΕΝΗ ΓΡΑΜΜΗ ΟΡΙΟΘΕΤΗΣΗΣ ΡΕΜΑΤΟΣ

ΠΡΑΝΕΣ ΕΠΙΧΩΜΑΤΩΝ

ΠΟΔΙ ΕΠΙΧΩΜΑΤΟΣ Ή ΟΧΘΗ ΡΕΜΑΤΟΣ

ΣΥΡΜΑΤΟΠΕΡΙΦΡΑΞΗ

ΤΕΧΝΙΚΟ ΕΡΓΟ ΑΠΟ ΣΚΥΡΟΔΕΜΑ

ΣΥΝΤΕΤΑΓΜΕΝΕΣ ΓΡΑΜΜΩΝ ΟΡΙΟΘΕΤΗΣΗΣ ΣΕ ΕΓΣΑ 87'

ΚΟΡΥΦΗ	X	Y	ΚΟΡΥΦΗ	X	Y
R4	625710.731	4479341.835	L5	625709.662	4479353.919
R3	625652.706	4479328.998	L4	625661.968	4479343.677
R2	625620.871	4479312.833	L3	625641.452	4479337.430
R1	625588.782	4479306.934	L2	625618.703	4479324.760
			L1	625585.613	4479316.943

ΣΥΝΤΕΤΑΓΜΕΝΕΣ ΓΡΑΜΜΩΝ ΠΛΗΜΜΥΡΑΣ ΣΕ ΕΓΣΑ 87'

ΚΟΡΥΦΗ	X	Y	ΚΟΡΥΦΗ	X	Y
ΔΓΠ-J16	625709.953	4479351.840	ΑΓΠ-J16	625709.941	4479344.150
ΔΓΠ-J15	625698.081	4479349.386	ΑΓΠ-J15	625698.985	4479342.021
ΔΓΠ-J14	625687.097	4479346.902	ΑΓΠ-J14	625688.927	4479339.877
ΔΓΠ-J13	625676.765	4479343.960	ΑΓΠ-J13	625678.177	4479337.452
ΔΓΠ-J12	625669.044	4479343.744	ΑΓΠ-J12	625670.427	4479335.814
ΔΓΠ-J11.5	625664.349	4479343.352	ΑΓΠ-J11.5	625665.825	4479334.889
ΔΓΠ-J11	625661.790	4479339.667	ΑΓΠ-J11	625662.437	4479336.839
ΔΓΠ-J10	625657.982	4479338.632	ΑΓΠ-J10	625658.614	4479335.846
ΔΓΠ-J9.5	625655.741	4479340.728	ΑΓΠ-J9.5	625657.041	4479333.118
ΔΓΠ-J9	625649.505	4479338.545	ΑΓΠ-J9	625651.049	4479331.236
ΔΓΠ-J8	625642.183	4479336.064	ΑΓΠ-J8	625645.082	4479328.565
ΔΓΠ-J7	625634.471	4479331.489	ΑΓΠ-J7	625638.014	4479325.591
ΔΓΠ-J6	625625.629	4479326.038	ΑΓΠ-J6	625629.340	4479320.507
ΔΓΠ-J5	625616.769	4479322.157	ΑΓΠ-J5	625619.538	4479315.587
ΔΓΠ-J4	625609.838	4479320.702	ΑΓΠ-J4	625611.268	4479313.645
ΔΓΠ-J3	625602.406	4479319.365	ΑΓΠ-J3	625603.241	4479312.395
ΔΓΠ-J2	625593.257	4479317.179	ΑΓΠ-J2	625594.396	4479311.197
ΔΓΠ-J1	625586.189	4479315.265	ΑΓΠ-J1	625588.120	4479309.764

Ενδιαφερόμενος: Παναγιώτης Ατζανός

Θέση Μελέτης: Ρέμα Σκλαβούνα Δήμου Σαμοθράκης Ν.Εβρου

ΤΙΤΛΟΣ ΕΡΓΟΥ:
"Τμηματική οριοθέτηση υδατορέματος Σκλαβούνα στο Δήμο Σαμοθράκης Ν. Έβρου"

ΑΝΤΙΚΕΙΜΕΝΟ ΜΕΛΕΤΗΣ: ΥΔΡΑΥΛΙΚΗ ΜΕΛΕΤΗ

Θέμα Σχεδίου: ΠΡΟΤΑΣΗ ΟΡΙΟΘΕΤΗΣΗΣ ΟΡΙΖΟΝΤΙΟΓΡΑΦΙΑ ΡΕΜΑΤΟΣ

Στάδιο Μελέτης: 1ο

Αριθμός Σχεδίου: O1

ΚΛΙΜΑΚΑ: 1:200

ΗΜΕΡΟΜΗΝΙΑ ΕΚΠΟΝΗΣΗΣ: ΝΟΕΜΒΡΙΟΣ 2015

Ο ΜΕΛΕΤΗΤΗΣ	ΕΛΕΓΧΘΗΚΕ Ο ΕΠΙΒΛΕΠΩΝ Δ/ΝΣΗΣ ΤΕΧΝΙΚΩΝ ΕΡΓΩΝ Π.Ε. ΕΒΡΟΥ	ΕΓΚΡΙΝΕΤΑΙ Η ΠΡΟΪΣΤΑΜΕΝΗ ΤΜΗΜΑΤΟΣ ΔΟΜΩΝ & ΠΕΡΙΒΑΛΛΟΝΤΟΣ Δ/ΝΣΗΣ ΤΕΧΝΙΚΩΝ ΕΡΓΩΝ Π.Ε. ΕΒΡΟΥ
ΤΣΕΣΜΕΛΗΣ Γ. ΔΗΜΗΤΡΙΟΣ ΔΙΠΛ. ΠΟΛΙΤΙΚΟΣ ΜΗΧΑΝΙΚΟΣ Α.Π.Θ. Α.Μ. Τ.Ε.Ε.: 104572 ΘΕΡΜΟΠΥΛΩΝ 27-68100 ΑΛΕΞ/ΠΟΛΗ ΤΗΛ: 2551083916•FAX: 2551083916 ΑΦΜ:070278297•ΔΟΥ:ΑΛΕΞ/ΠΟΛΗΣ ΤΣΕΣΜΕΛΗΣ ΔΗΜΗΤΡΙΟΣ ΠΟΛΙΤΙΚΟΣ ΜΗΧΑΝΙΚΟΣ Α.Μ. 21388	ΚΑΛΕΝΤΖΙΔΗΣ ΒΛΑΣΗΣ ΤΟΠΟΓΡΑΦΟΣ ΜΗΧΑΝΙΚΟΣ Τ.Ε.	ΜΑΥΡΑΚΗ ΧΡΙΣΤΙΝΑ Π.Ε. ΠΟΛ/ΚΟΣ ΜΗΧ/ΚΟΣ με Δ β
ΘΕΩΡΗΘΗΚΕ Η ΑΝ. ΠΡΟΪΣΤΑΜΕΝΗ Δ/ΝΣΗΣ ΤΕΧΝΙΚΩΝ ΕΡΓΩΝ Π.Ε. ΕΒΡΟΥ ΕΛΛΗΝΙΚΗ ΔΗΜΟΚΡΑΤΙΑ ΧΡΙΣΤΙΝΑ ΜΑΥΡΑΚΗ ΠΟΛΙΤΙΚΟΣ ΜΗΧΑΝΙΚΟΣ με Δ' β.		ΘΕΩΡΗΘΗΚΕ ΑΠΟ ΤΗΝ Δ/ΝΣΗ ΠΕΡΙΒΑΛΛΟΝΤΟΣ & ΧΩΡΙΚΟΥ ΣΧΕΔΙΑΣΜΟΥ ΤΗΣ ΑΠΟΚΕΝΤΡΩΜΕΝΗΣ ΔΙΟΙΚΗΣΗΣ ΜΑΚΕΔΟΝΙΑΣ ΘΡΑΚΗΣ

Αριθμ. 18953 (2)

Κήρυξη ως αναδασωτέας έκτασης 8,531 στρ. στη θέση «Άγιο Πνεύμα» Τ.Κ. Κ.Νευροκοπίου Δημόσιου δασικού συμπλέγματος εξοχής - Λευκογείων - Κ. Νευροκοπίου, Δήμου Κ. Νευροκοπίου, Π.Ε. Δράμας».

Ο ΓΕΝΙΚΟΣ ΓΡΑΜΜΑΤΕΑΣ
ΑΠΟΚΕΝΤΡΩΜΕΝΗΣ ΔΙΟΙΚΗΣΗΣ
ΜΑΚΕΔΟΝΙΑΣ - ΘΡΑΚΗΣ

Έχοντας υπόψη:

1. Τις διατάξεις:

α) Των άρθρων 24 παρ.1 και 117 παρ.3 του Συντάγματος της Ελλάδας.

β) Των άρθρων 38 παρ.1 και 41 παρ.1 και παρ. 3 του ν. 998/1979 (Α΄289) "Περί προστασίας των δασών και δασικών εν γένει εκτάσεων της χώρας" σε συνδυασμό με το άρθρο 1 παρ. 15 του ν. 3208/2003 , όπως σήμερα ισχύει.

γ) Του ν. 3852/2010 (Α΄87) "περί Νέας Αρχιτεκτονικής της Αυτοδιοίκησης και της Αποκεντρωμένης Διοίκησης - Πρόγραμμα Καλλικράτης".

δ) Τις διατάξεις του ν. 2690/1999 (Α΄ 45) "Κύρωση του Κώδικα Διοικητικής Διαδικασίας και άλλες διατάξεις".

ε) Του αρθρ. 56 του ν. 4257/2014 (Α΄93) «Επείγουσες ρυθμίσεις αρμοδιότητας Υπουργείου Εσωτερικών».

στ) Του π.δ. 142/2010 (Β΄ 235) "Οργανισμός της Αποκεντρωμένης Διοίκησης Μακεδονίας - Θράκης".

ζ) Την πράξη 4/6-2-2015 του υπουργικού συμβουλίου (Α΄24) «Αποδοχή παραιτήσεων των Γενικών Γραμματέων των Αποκεντρωμένων Διοικήσεων της Χώρας».

2. Την αριθ. οικ. 99386/6-11-2014 (Β΄3105) απόφαση του Γεν. Γραμματέα Αποκεντρωμένης Διοίκησης Μακεδονίας - Θράκης για την εξουσιοδότηση προς υπογραφή "Με εντολή Γενικού Γραμματέα".

3. Τις υπ’ αριθ. 160417/1180/8-7-1980 και 182447/3049/24-9-1980 εγκύκλιες διαταγές του Υπουργείου Γεωργίας "περί οδηγιών για τις αναδασωτέες εκτάσεις".

8. Την αριθ. 18562/15-11-2016 εισήγηση του Δασαρχείου Κ. Νευροκοπίου με την οποία προτείνεται η κήρυξη της έκτασης που αναφέρεται στο θέμα ως αναδασωτέας, αποφασίζουμε:

Κηρύσσουμε ως αναδασωτέα, με σκοπό την προστασία των δασικών εδαφών και του δασικού περιβάλλοντος, δημόσια έκταση 8,531 στρ. στη θέση «Άγιο Πνεύμα» Τ.Κ Κ.Νευροκοπίου, Δήμου Κ. Νευροκοπίου, Π.Ε Δράμας, της οποίας η βλάστηση καταστράφηκε λόγω πυρκαγιάς, ώστε να αποκλειστεί η χρήση της δια άλλο σκοπό και η οποία - προ της καταστροφής της - καταλαμβανόταν από δασική βλάστηση Μαύρης Πεύκης.

Η ανωτέρω έκταση εμπίπτει εντός του Δ.Τ 32γ του δημόσιου δασικού συμπλέγματος εξοχής - Λευκογείων- Κ. Νευροκοπίου και υπάγεται στις διατάξεις του ν. 998/1979 περί "Προστασίας δασών και δασικών εν γένει εκτάσεων της χώρας" (289 Α΄).

Η πρόταση κήρυξης της ως αναδασωτέας ενεργείται σύμφωνα με τις διατάξεις του άρθρου 41 του ιδίου νόμου, σε συνδυασμό με αυτές της παρ. 15 του άρθρου 1 του ν. 3208/2003.

Η αποκατάσταση της βλάστησης θα πραγματοποιηθεί με φυσική αναγέννηση ή τεχνητή αναδάσωση.

Η παραπάνω έκταση συνολικού εμβαδού 8,531 στρ. απεικονίζεται με περιμετρικά στοιχεία Α,Β,Γ,Δ,Ε,Ζ,Α στο συνημμένο τοπογραφικό διάγραμμα κλίμακας 1:2.500, με προσαρτημένο προσανατολιστικό απόσπασμα χάρτη της περιοχής κλίμακας 1:50.000, που αποτελεί αναπόσπαστο μέρος της παρούσας και συνορεύει: Βόρεια: Δημόσια δασική έκταση Νότια: δημόσια δασική έκταση Ανατολικά: Δημόσια δασική έκταση Δυτικά: Δημόσια δασική έκταση.

Επί της παρούσας μπορεί να υποβληθεί αίτηση ακύρωσης στο τριμελές διοικητικό εφετείο σύμφωνα με το άρθ. 1 (περιπτ. Ιδ του ν. 702/1977 (ΦΕΚ 268 τ.Α΄/1977) όπως ισχύει και μέσα σε προθεσμία εξήντα (60) ημερών, που αρχίζει από την επομένη της δημοσίευσής της (αρθρ. 6 του π.δ. 18/1989).

Η απόφαση αυτή να δημοσιευθεί στην Εφημερίδα της Κυβερνήσεως.

Θεσσαλονίκη, 25 Νοεμβρίου 2016


Ο Ασκών καθήκοντα Γενικού Γραμματέα
Αποκεντρωμένης Διοίκησης

ΝΙΚΗΤΑΣ ΦΡΑΓΚΙΣΚΑΚΗΣ


ΕΛΛΗΝΙΚΗ ΔΗΜΟΚΡΑΤΙΑ
ΑΠΟΚΕΝΤΡΩΜΕΝΗ ΔΙΟΙΚΗΣΗ ΜΑΚΕΔΟΝΙΑΣ & ΘΡΑΚΗΣ
ΓΕΝΙΚΗ Δ/ΝΣΗ ΔΑΣΩΝ & ΑΓΡ. ΥΠΟΘΕΣΕΩΝ
Δ/ΝΣΗ ΣΥΝΤΟΝΙΣΜΟΥ & ΕΠΙΘΕΩΡΗΣΗΣ ΔΑΣΩΝ
Δ/ΝΣΗ ΔΑΣΩΝ Ν. ΔΡΑΜΑΣ - ΔΑΣΑΡΧΕΙΟ Κ. ΝΕΥΡΟΚΟΠΙΟΥ

Κήρυξης αναδασωτέας έκτασης εμβαδού 8,531στρ. στη θέση "Άγιο Πνεύμα" Τ.Κ . Κάτω Νευροκοπίου, Δήμου Κ. Νευροκοπίου, Νομού Δράμας

ΤΟΠΟΓΡΑΦΙΚΟ ΔΙΑΓΡΑΜΜΑ
ΚΛΙΜΑΚΑ: 1:2.500

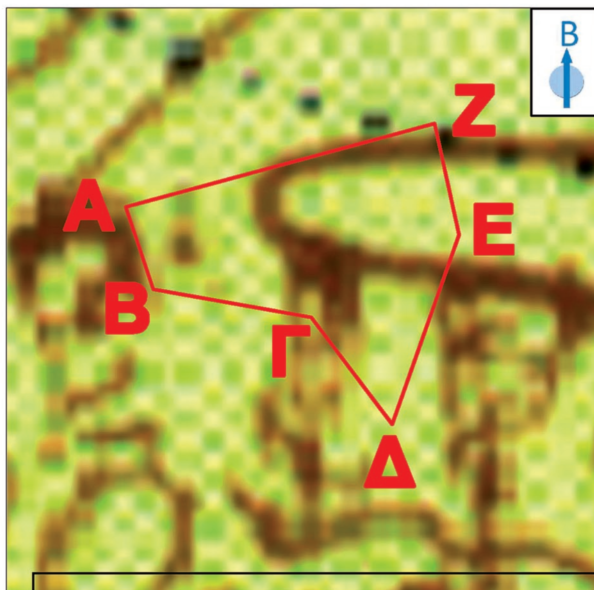

ΧΑΡΤΗΣ ΠΡΟΣΑΝΑΤΟΛΙΣΜΟΥ
ΚΛΙΜΑΚΑ 1: 50.000

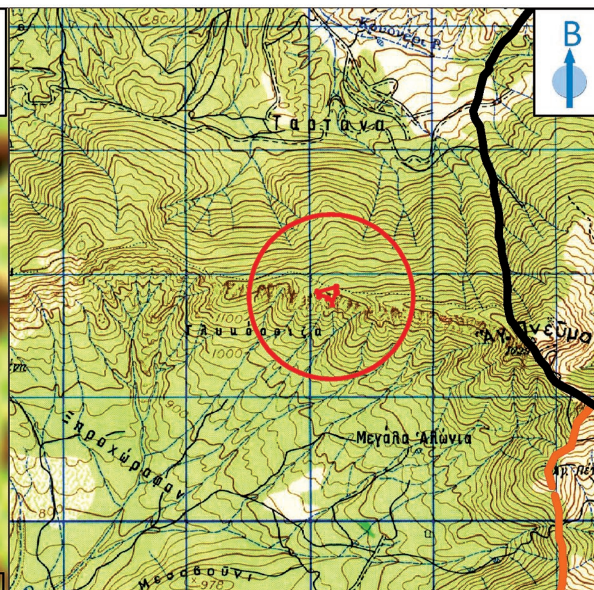

ΣΥΝΤΕΤΑΓΜΕΝΕΣ ΚΟΡΥΦΩΝ ΣΤΟ ΣΥΣΤΗΜΑ ΕΓΣΑ '87		
ΚΟΡΥΦΕΣ	**X**	**Ψ**
Α	**494311,16**	**4578121,16**
Β	**494322,50**	**4578087,63**
Γ	**494386,88**	**4578076,30**
Δ	**494419,98**	**4578032,79**
Ε	**494447,19**	**4578109,83**
Ζ	**494437,22**	**4578155,16**

ΕΘΝΙΚΟ ΤΥΠΟΓΡΑΦΕΙΟ
Για τεχνικούς λόγους στο σχεδιάγραμμα, από το ηλεκτρονικό αρχείο, έγινε σμίκρυνση κατά ποσοστό 81%

Ανήκει στην υπ΄αριθμ. .... απόφαση της Δ/νσης Δασών Δράμας περί κήρυξης έκτασης ως αναδασωτέας

	ΘΕΩΡΗΘΗΚΕ	ΕΛΕΓΧΘΗΚΕ	ΕΓΚΡΙΝΕΤΑΙ
Κ. Νευροκόπι 15/11/2016 Η Συντάκτης	Κ. Νευροκόπι 15/11/2016 Ο Δασάρχης Κ. Ν/πίου	Δράμα / / 2016 Ο αναπληρωτής Δ/ντής Δασών Δράμας	Θεσσαλονίκη / / 2016 Ο ασκών καθήκοντα Γενικού Γραμματέα Α.Δ. Μακεδονίας - Θράκης
Κουτσικίδου Ευδοκία Δασολόγος	Αναστάσιος Τσπλακίδης Δασολόγος με Α΄Βαθμό	Ανδρέας Τσίγγης Δασολόγος με Α΄Βαθμό	Νικήτας Φραγκισκάκης

Αριθμ. 18846 (3)

Κήρυξη ως αναδασωτέας έκτασης 55,417 στρ. στη θέση «Ακρινό» Τ.Κ. Βαθυτόπου, δημόσιου δασικού συμπλέγματος δυτικά και νοτιοδυτικά Λεκάνης Κ. Νευροκοπίου, Δήμου Κ. Νευροκοπίου, Π.Ε Δράμας.

Ο ΓΕΝΙΚΟΣ ΓΡΑΜΜΑΤΕΑΣ
ΑΠΟΚΕΝΤΡΩΜΕΝΗΣ ΔΙΟΙΚΗΣΗΣ
ΜΑΚΕΔΟΝΙΑΣ-ΘΡΑΚΗΣ

Έχοντας υπόψη:

1. Τις διατάξεις:

α) Των άρθρων 24 παρ.1 και 117 παρ.3 του Συντάγματος της Ελλάδας.

β) Των άρθρων 38 παρ.1 και 41 παρ.1 και παρ.3 του ν. 998/1979 (Α΄289) "Περί προστασίας των δασών και δασικών εν γένει εκτάσεων της χώρας" σε συνδυασμό με το άρθρο 1 παρ. 15 του ν. 3208/2003 , όπως σήμερα ισχύει.

γ) Του ν. 3852/2010 (Α΄87) "περί Νέας Αρχιτεκτονικής της Αυτοδιοίκησης και της Αποκεντρωμένης Διοίκησης - Πρόγραμμα Καλλικράτης".

δ) Τις διατάξεις του ν. 2690/99 (Α΄ 45) "Κύρωση του Κώδικα Διοικητικής Διαδικασίας και άλλες διατάξεις".

ε) Του αρθρ. 56 του ν. 4257/2014 (Α΄93) «Επείγουσες ρυθμίσεις αρμοδιότητας Υπουργείου Εσωτερικών».

στ) Του π.δ. 142/2010 (Β΄ 235) "Οργανισμός της Αποκεντρωμένης Διοίκησης Μακεδονίας - Θράκης".

ζ) Την πράξη 4/6-2-2015 του υπουργικού συμβουλίου (Α΄24) «Αποδοχή παραιτήσεων των Γενικών Γραμματέων των Αποκεντρωμένων Διοικήσεων της Χώρας».

2. Την αριθ. οικ. 99386/6-11-2014 (Β΄3105) απόφαση του Γεν. Γραμματέα Αποκεντρωμένης Διοίκησης Μακεδονίας - Θράκης για την εξουσιοδότηση προς υπογραφή "Με εντολή Γενικού Γραμματέα".

3. Τις υπ’ αριθ. 160417/1180/8-7-1980 και 182447/3049/24-9-1980 εγκύκλιες διαταγές του Υπουργείου Γεωργίας "περί οδηγιών για τις αναδασωτέες εκτάσεις".

8. Την αριθμ. 16828/10-11-2016 εισήγηση του Δασαρχείου Κ. Νευροκοπίου με την οποία προτείνεται η κήρυξη της έκτασης που αναφέρεται στο θέμα ως αναδασωτέας, αποφασίζουμε:

Κηρύσσουμε ως αναδασωτέα, με σκοπό την προστασία των δασικών εδαφών και του δασικού περιβάλλοντος, δημόσια έκταση 55,417 στρ. στη θέση «Ακρινό» Τ.Κ. Βαθυτόπου, Δήμου Κ. Νευροκοπίου, Π.Ε. Δράμας, της οποίας η βλάστηση καταστράφηκε λόγω πυρκαγιάς, ώστε να αποκλειστεί η χρήση της δια άλλο σκοπό και η οποία - προ της καταστροφής της - καταλαμβανόταν από δασική βλάστηση Λευκόδερμης Πεύκης και χορτολιβαδική βλάστηση.

Η ανωτέρω έκταση εμπίπτει εντός του Δ.Τ 86δ του Δημόσιου Δασικού Συμπλέγματος Δυτικά και Νοτιοδυτικά Λεκάνης Κ. Νευροκοπίου και υπάγεται στις διατάξεις του ν. 998/1979 περί "Προστασίας δασών και δασικών εν γένει εκτάσεων της χώρας" (289 Α΄).

Η πρόταση κήρυξης της ως αναδασωτέας ενεργείται σύμφωνα με τις διατάξεις του άρθρου 41 του ιδίου νόμου, σε συνδυασμό με αυτές της παρ. 15 του άρθρου 1 του ν. 3208/2003.

Η αποκατάσταση της βλάστησης θα πραγματοποιηθεί με φυσική αναγέννηση ή τεχνητή αναδάσωση.

Η παραπάνω έκταση συνολικού εμβαδού 55,417 στρ. απεικονίζεται με περιμετρικά στοιχεία Α,Β,Γ,Δ,Α στο συνημμένο τοπογραφικό διάγραμμα κλίμακας 1:10.000, με προσαρτημένο προσανατολιστικό απόσπασμα χάρτη της περιοχής κλίμακας 1:50.000, που αποτελεί αναπόσπαστο μέρος της παρούσας και συνορεύει:

Βόρεια: Δημόσια δασική έκταση Νότια: Δημόσια δασική έκταση Ανατολικά: Δημόσια δασική έκταση Δυτικά: Δημόσια δασική έκταση

Επί της παρούσας μπορεί να υποβληθεί αίτηση ακύρωσης στο τριμελές διοικητικό εφετείο σύμφωνα με το άρθ. 1 (περιπτ. Ιδ του ν. 702/1977 (ΦΕΚ 268 τ.Α΄/1977) όπως ισχύει και μέσα σε προθεσμία εξήντα (60) ημερών, που αρχίζει από την επομένη της δημοσίευσής της (αρθρ. 6 του π.δ. 18/1989).

Η απόφαση αυτή να δημοσιευθεί στην Εφημερίδα της Κυβέρνησης.

Θεσσαλονίκη, 25 Νοεμβρίου 2016

Ο Ασκών καθήκοντα Γενικού Γραμματέα
Αποκεντρωμένης Διοίκησης


ΝΙΚΗΤΑΣ ΦΡΑΓΚΙΣΚΑΚΗΣ

ΕΛΛΗΝΙΚΗ ΔΗΜΟΚΡΑΤΙΑ
ΑΠΟΚΕΝΤΡΩΜΕΝΗ ΔΙΟΙΚΗΣΗ ΜΑΚΕΔΟΝΙΑΣ & ΘΡΑΚΗΣ
ΓΕΝΙΚΗ Δ/ΝΣΗ ΔΑΣΩΝ & ΑΓΡ. ΥΠΟΘΕΣΕΩΝ
Δ/ΝΣΗ ΣΥΝΤΟΝΙΣΜΟΥ & ΕΠΙΘΕΩΡΗΣΗΣ ΔΑΣΩΝ
Δ/ΝΣΗ ΔΑΣΩΝ Ν. ΔΡΑΜΑΣ - **ΔΑΣΑΡΧΕΙΟ Κ. ΝΕΥΡΟΚΟΠΙΟΥ**

Κήρυξης αναδασωτέας έκτασης εμβαδού 55,417στρ. στη θέση "Ακρινό" Τ.Κ. Βαθυτόπου, Δήμου Κ. Νευροκοπίου, Νομού Δράμας

ΤΟΠΟΓΡΑΦΙΚΟ ΔΙΑΓΡΑΜΜΑ
ΚΛΙΜΑΚΑ: 1:10.000

ΧΑΡΤΗΣ ΠΡΟΣΑΝΑΤΟΛΙΣΜΟΥ
ΚΛΙΜΑΚΑ 1: 50.000

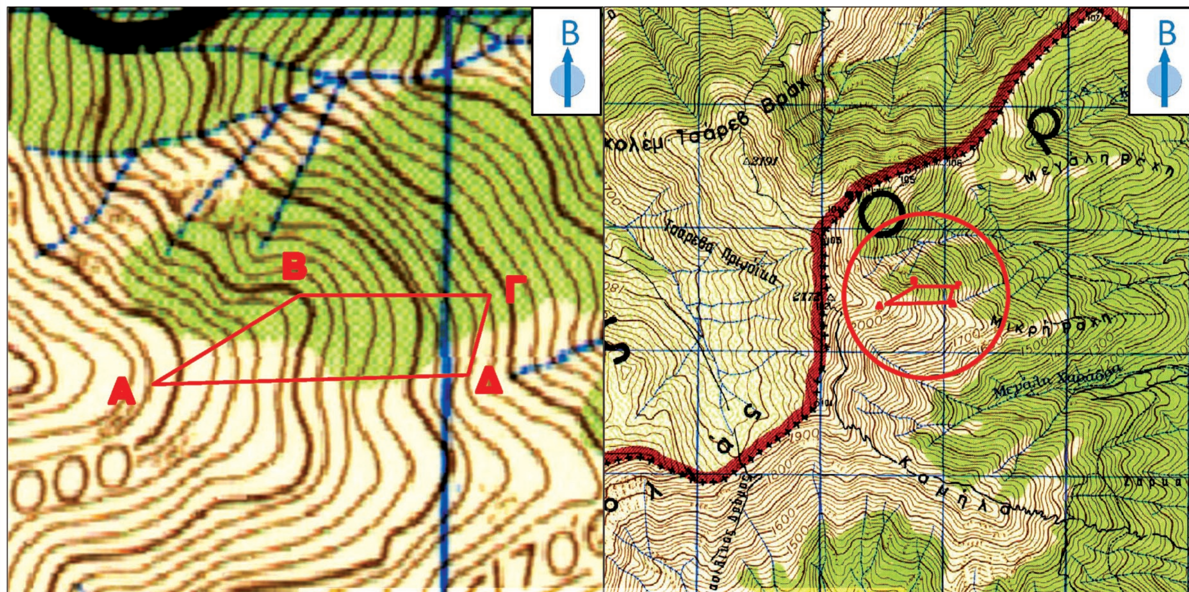

ΣΥΝΤΕΤΑΓΜΕΝΕΣ ΚΟΡΥΦΩΝ ΣΤΟ ΣΥΣΤΗΜΑ ΕΓΣΑ '87		
ΚΟΡΥΦΕΣ	**Χ**	**Ψ**
Α	**470936,15**	**4581730,78**
Β	**471174,77**	**4581875,35**
Γ	**471486,06**	**4581875,35**
Δ	**471450,10**	**4581746,19**

Ανήκει στην υπ΄αριθμ. .... απόφαση της Δ/νσης Δασών Δράμας περί κήρυξης έκτασης ως αναδασωτέας

	ΘΕΩΡΗΘΗΚΕ	ΕΛΕΓΧΗΚΕ	ΕΓΚΡΙΝΕΤΑΙ
Κ. Νευροκόπι 10/11/2016 Η Συντάκτης	Κ. Νευροκόπι 10/11/2016 Ο Δασάρχης Κ. Ν/πίου	Δράμα / /2016 Ο αναπληρωτής Δ/ντής Δασών Δράμας	Θεσσαλονίκη / /2016 Ο ασκών καθήκοντα Γενικού Γραμματέα Α.Δ. Μακεδονίας - Θράκης
Κουτσικίδου Ευδοκία Δασολόγος	Αναστάσιος Τσιπλακίδης Δασολόγος με Β΄Βαθμό	Ανδρέας Τσίγγης Δασολόγος με Β΄Βαθμό	Νικήτας Φραγκισκάκης